


ŁĄCZNA POWIERZCHNIA: **82,35 m<sup>2</sup>**


POWIERZCHNIA UŻYTKOWA: **78,59 m<sup>2</sup>**

|   |                        |                      |
|---|------------------------|----------------------|
| 1 | Salon z aneksem        | 24,77 m <sup>2</sup> |
| 2 | Sypialnia              | 10,68 m <sup>2</sup> |
| 3 | Sypialnia              | 10,66 m <sup>2</sup> |
| 4 | Sypialnia              | 10,24 m <sup>2</sup> |
| 5 | Łazienka               | 4,61 m <sup>2</sup>  |
| 6 | Łazienka               | 3,80 m <sup>2</sup>  |
| 7 | Hol                    | 13,83 m <sup>2</sup> |
|   | Ściany z możl. demont. | 3,76 m <sup>2</sup>  |
|   | Balkon                 | 17,43 m <sup>2</sup> |

Mapa osiedla

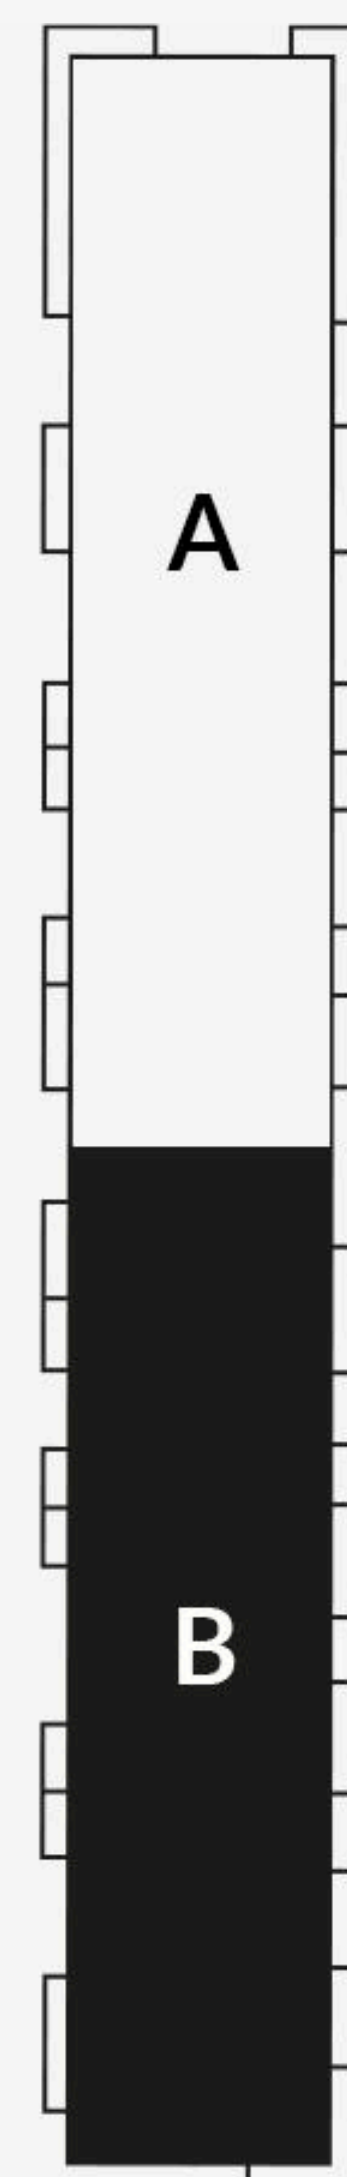

Rzut kondygnacji

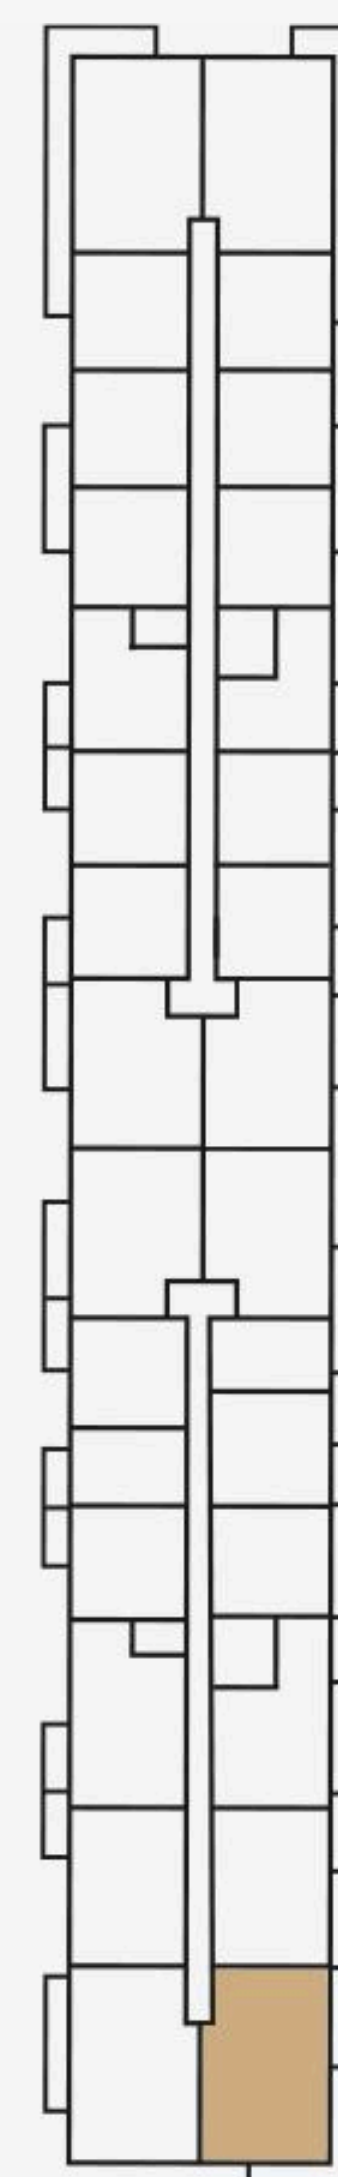


## B1.11

BUDYNEK **B**

POKOJE **4**

PIĘTRO **1**

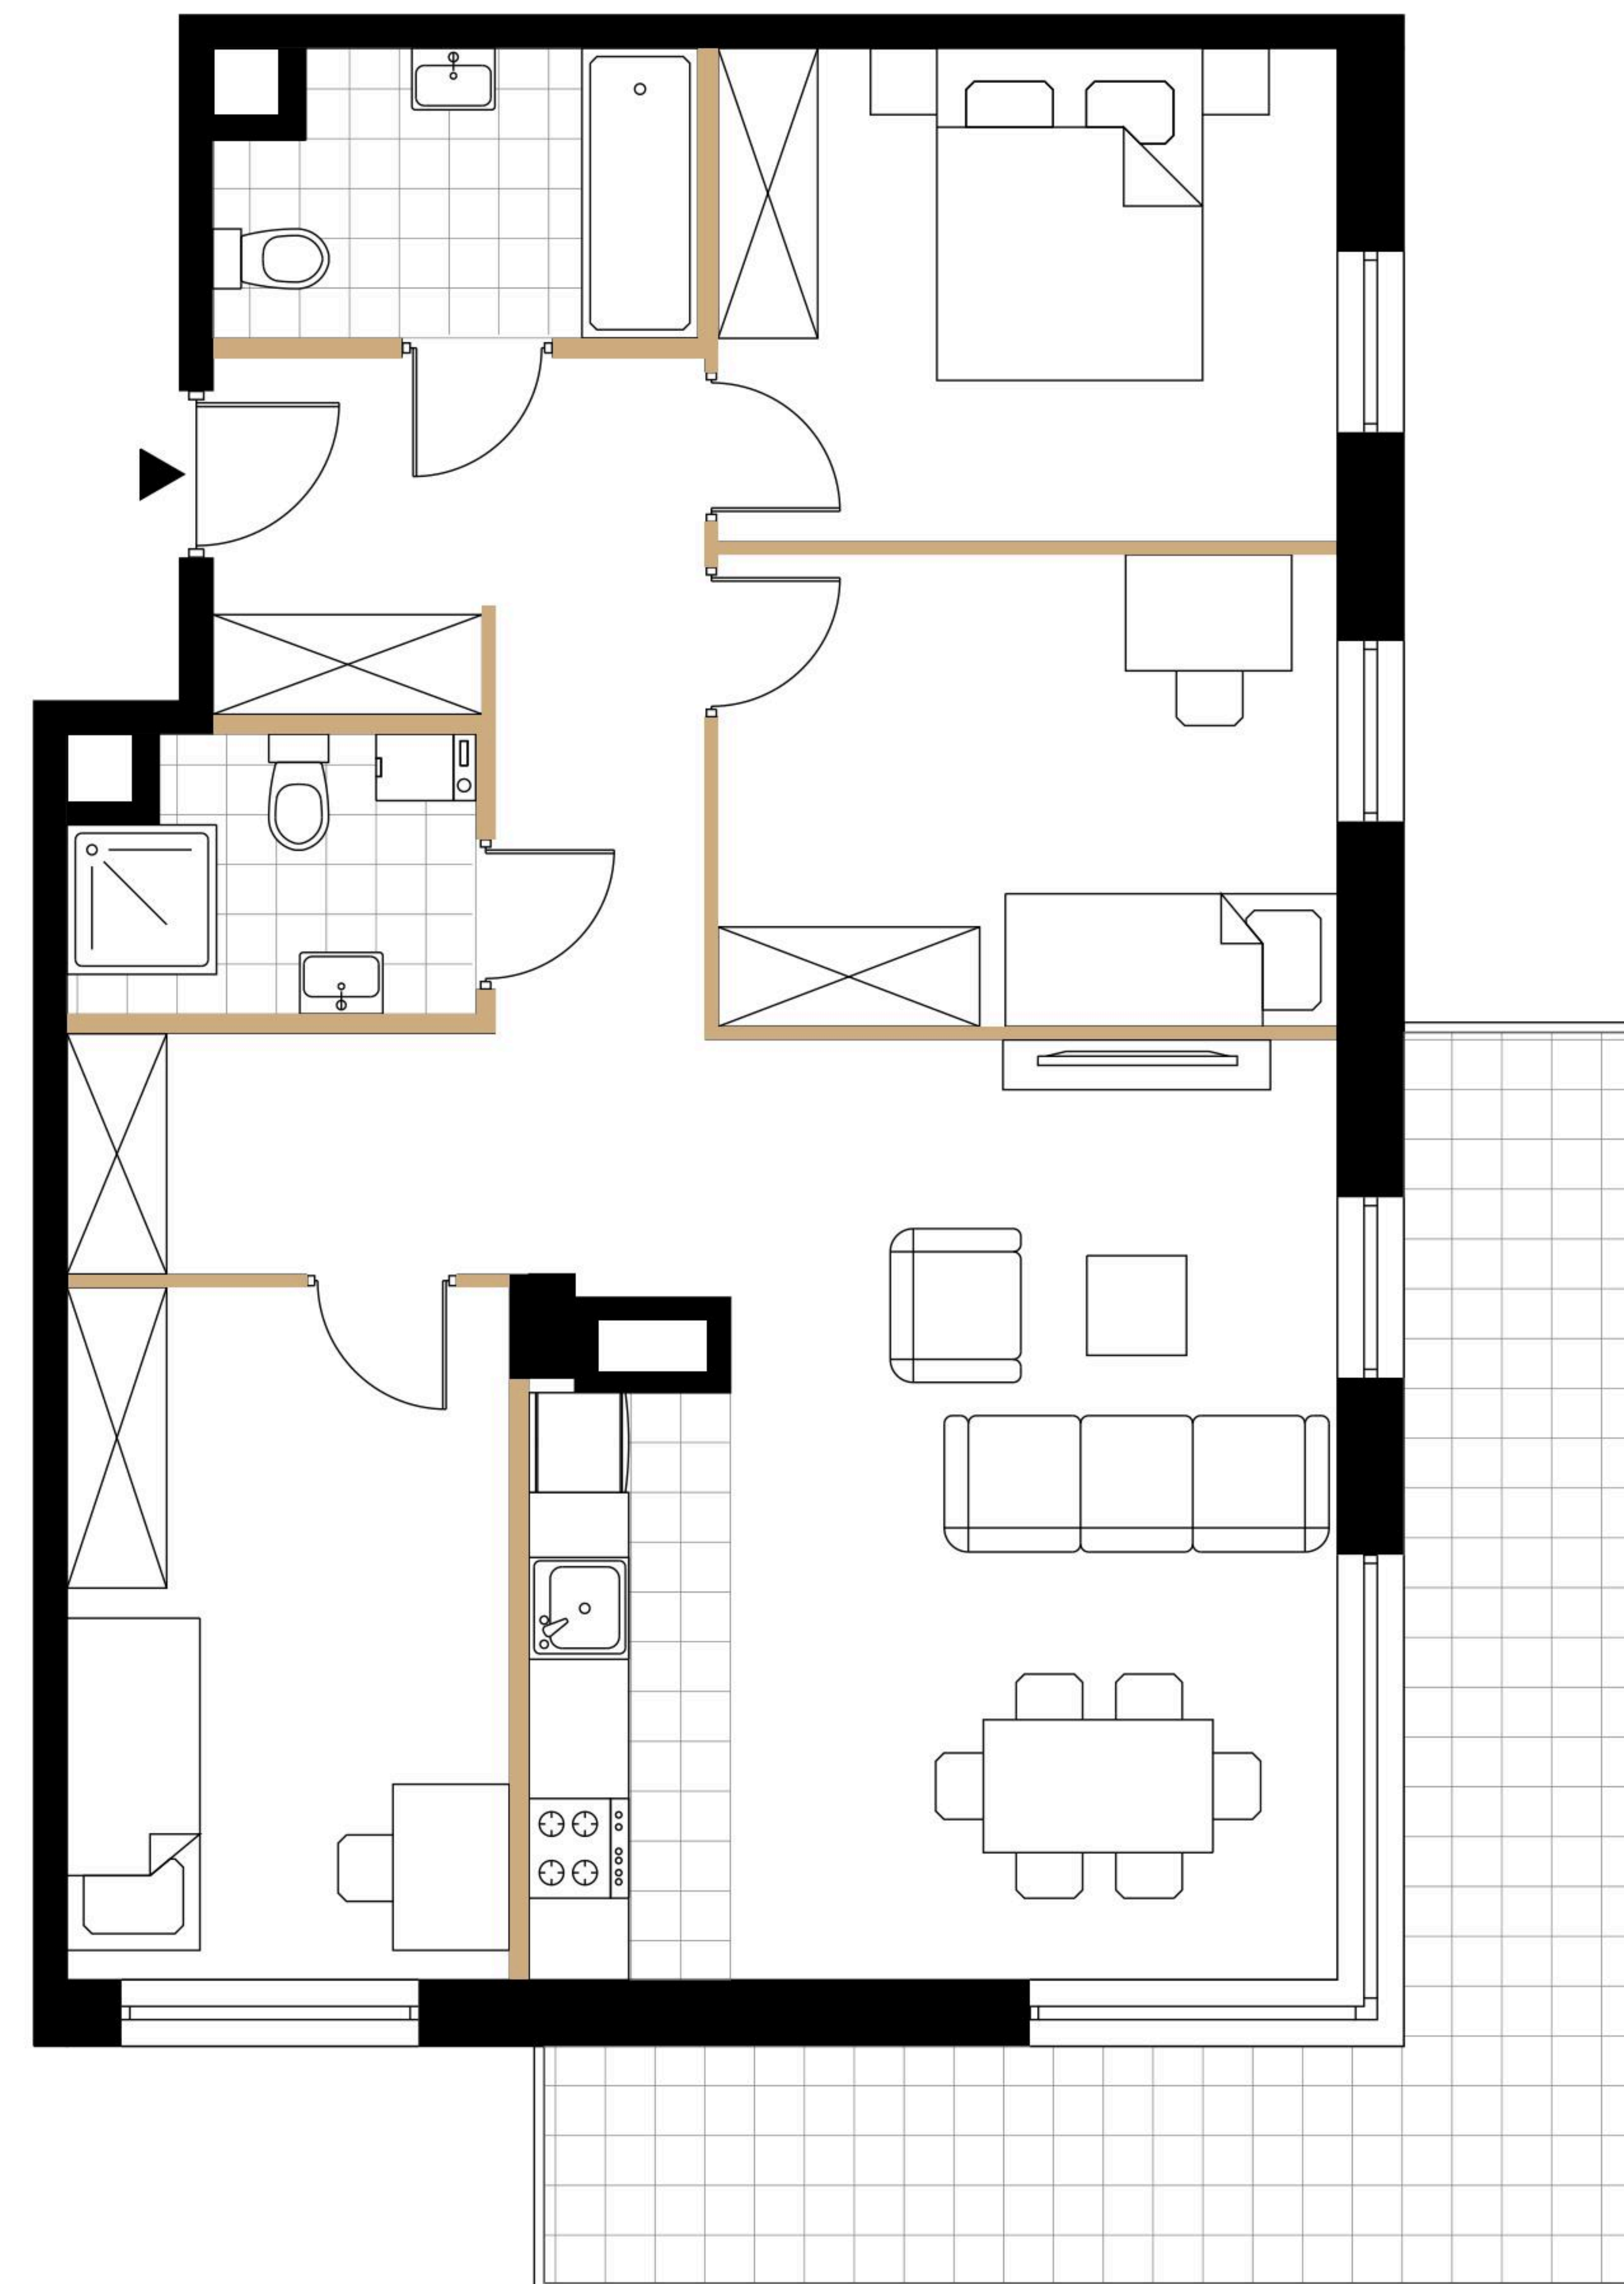

Powierzchnia użytkowa lokalu określona została na podstawie Polskiej Normy PN-ISO 9836:2015-12. Łączna powierzchnia lokalu uwzględnia powierzchnię elementów nadających się do demontażu. Powierzchnia lokalu może ulec zmianie w granicach +/- 2%. Na wszelkie zmiany należy uzyskać zgodę projektanta. Nie dopuszcza się zmian elewacji budynku. Nie dopuszcza się wkuwania podejść instalacyjnych w ściany międzylokalowe. Niniejsza karta lokalu ma charakter poglądowy i nie stanowi oferty w rozumieniu ustawy z dnia 23 kwietnia 1964 r. KC.