

ŁĄCZNA POWIERZCHNIA: **28,05 m²**

POWIERZCHNIA UŻYTKOWA: **27,38 m²**

1 Salon z aneksem **18,31 m²**


2 Łazienka **4,14 m²**

3 Hol **4,93 m²**


 Ściany z możl. demont. **0,67 m²**

Balkon **4,77 m²**

Mapa osiedla

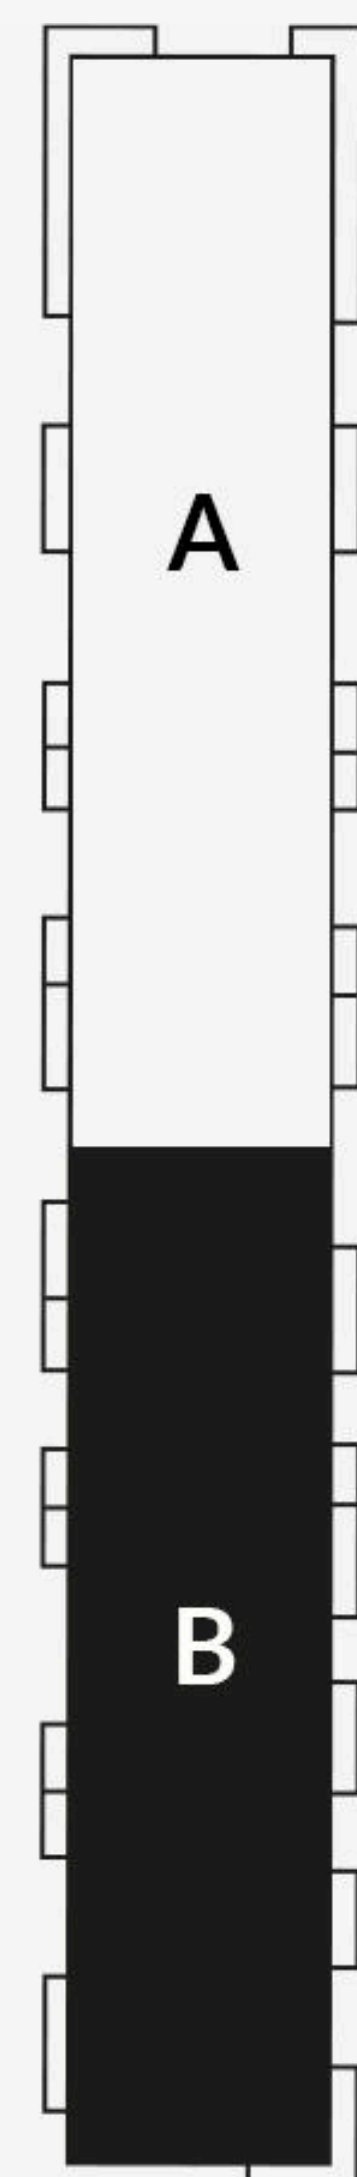

Rzut kondygnacji

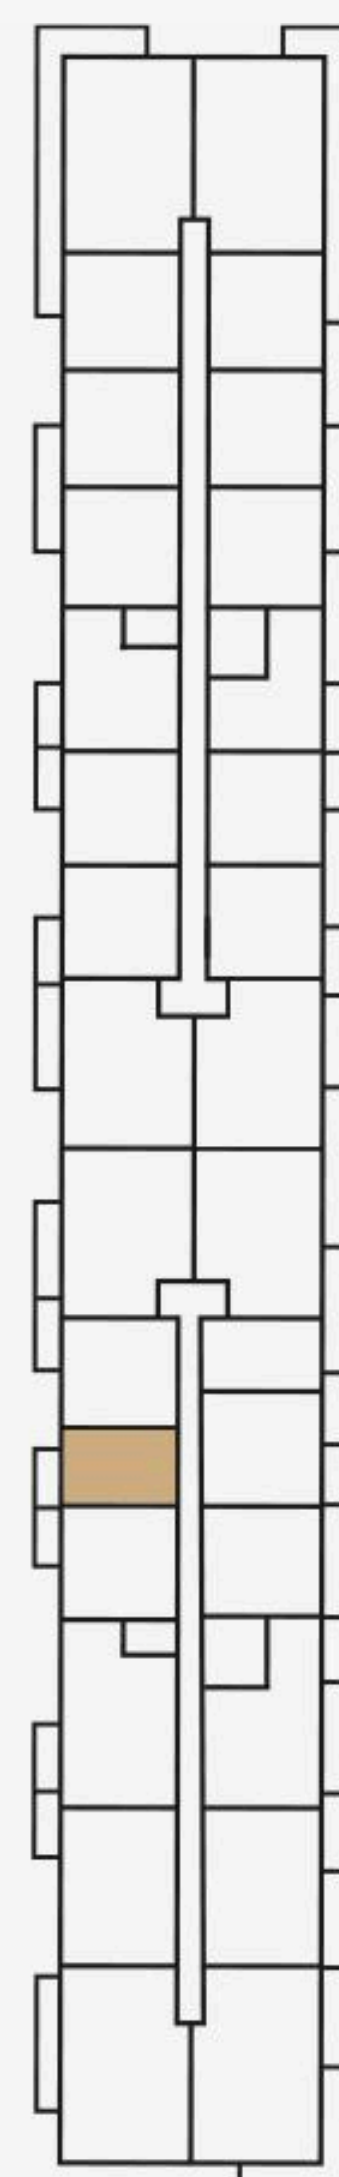


B1.2

BUDYNEK **B**

POKOJE **1**

PIĘTRO **1**

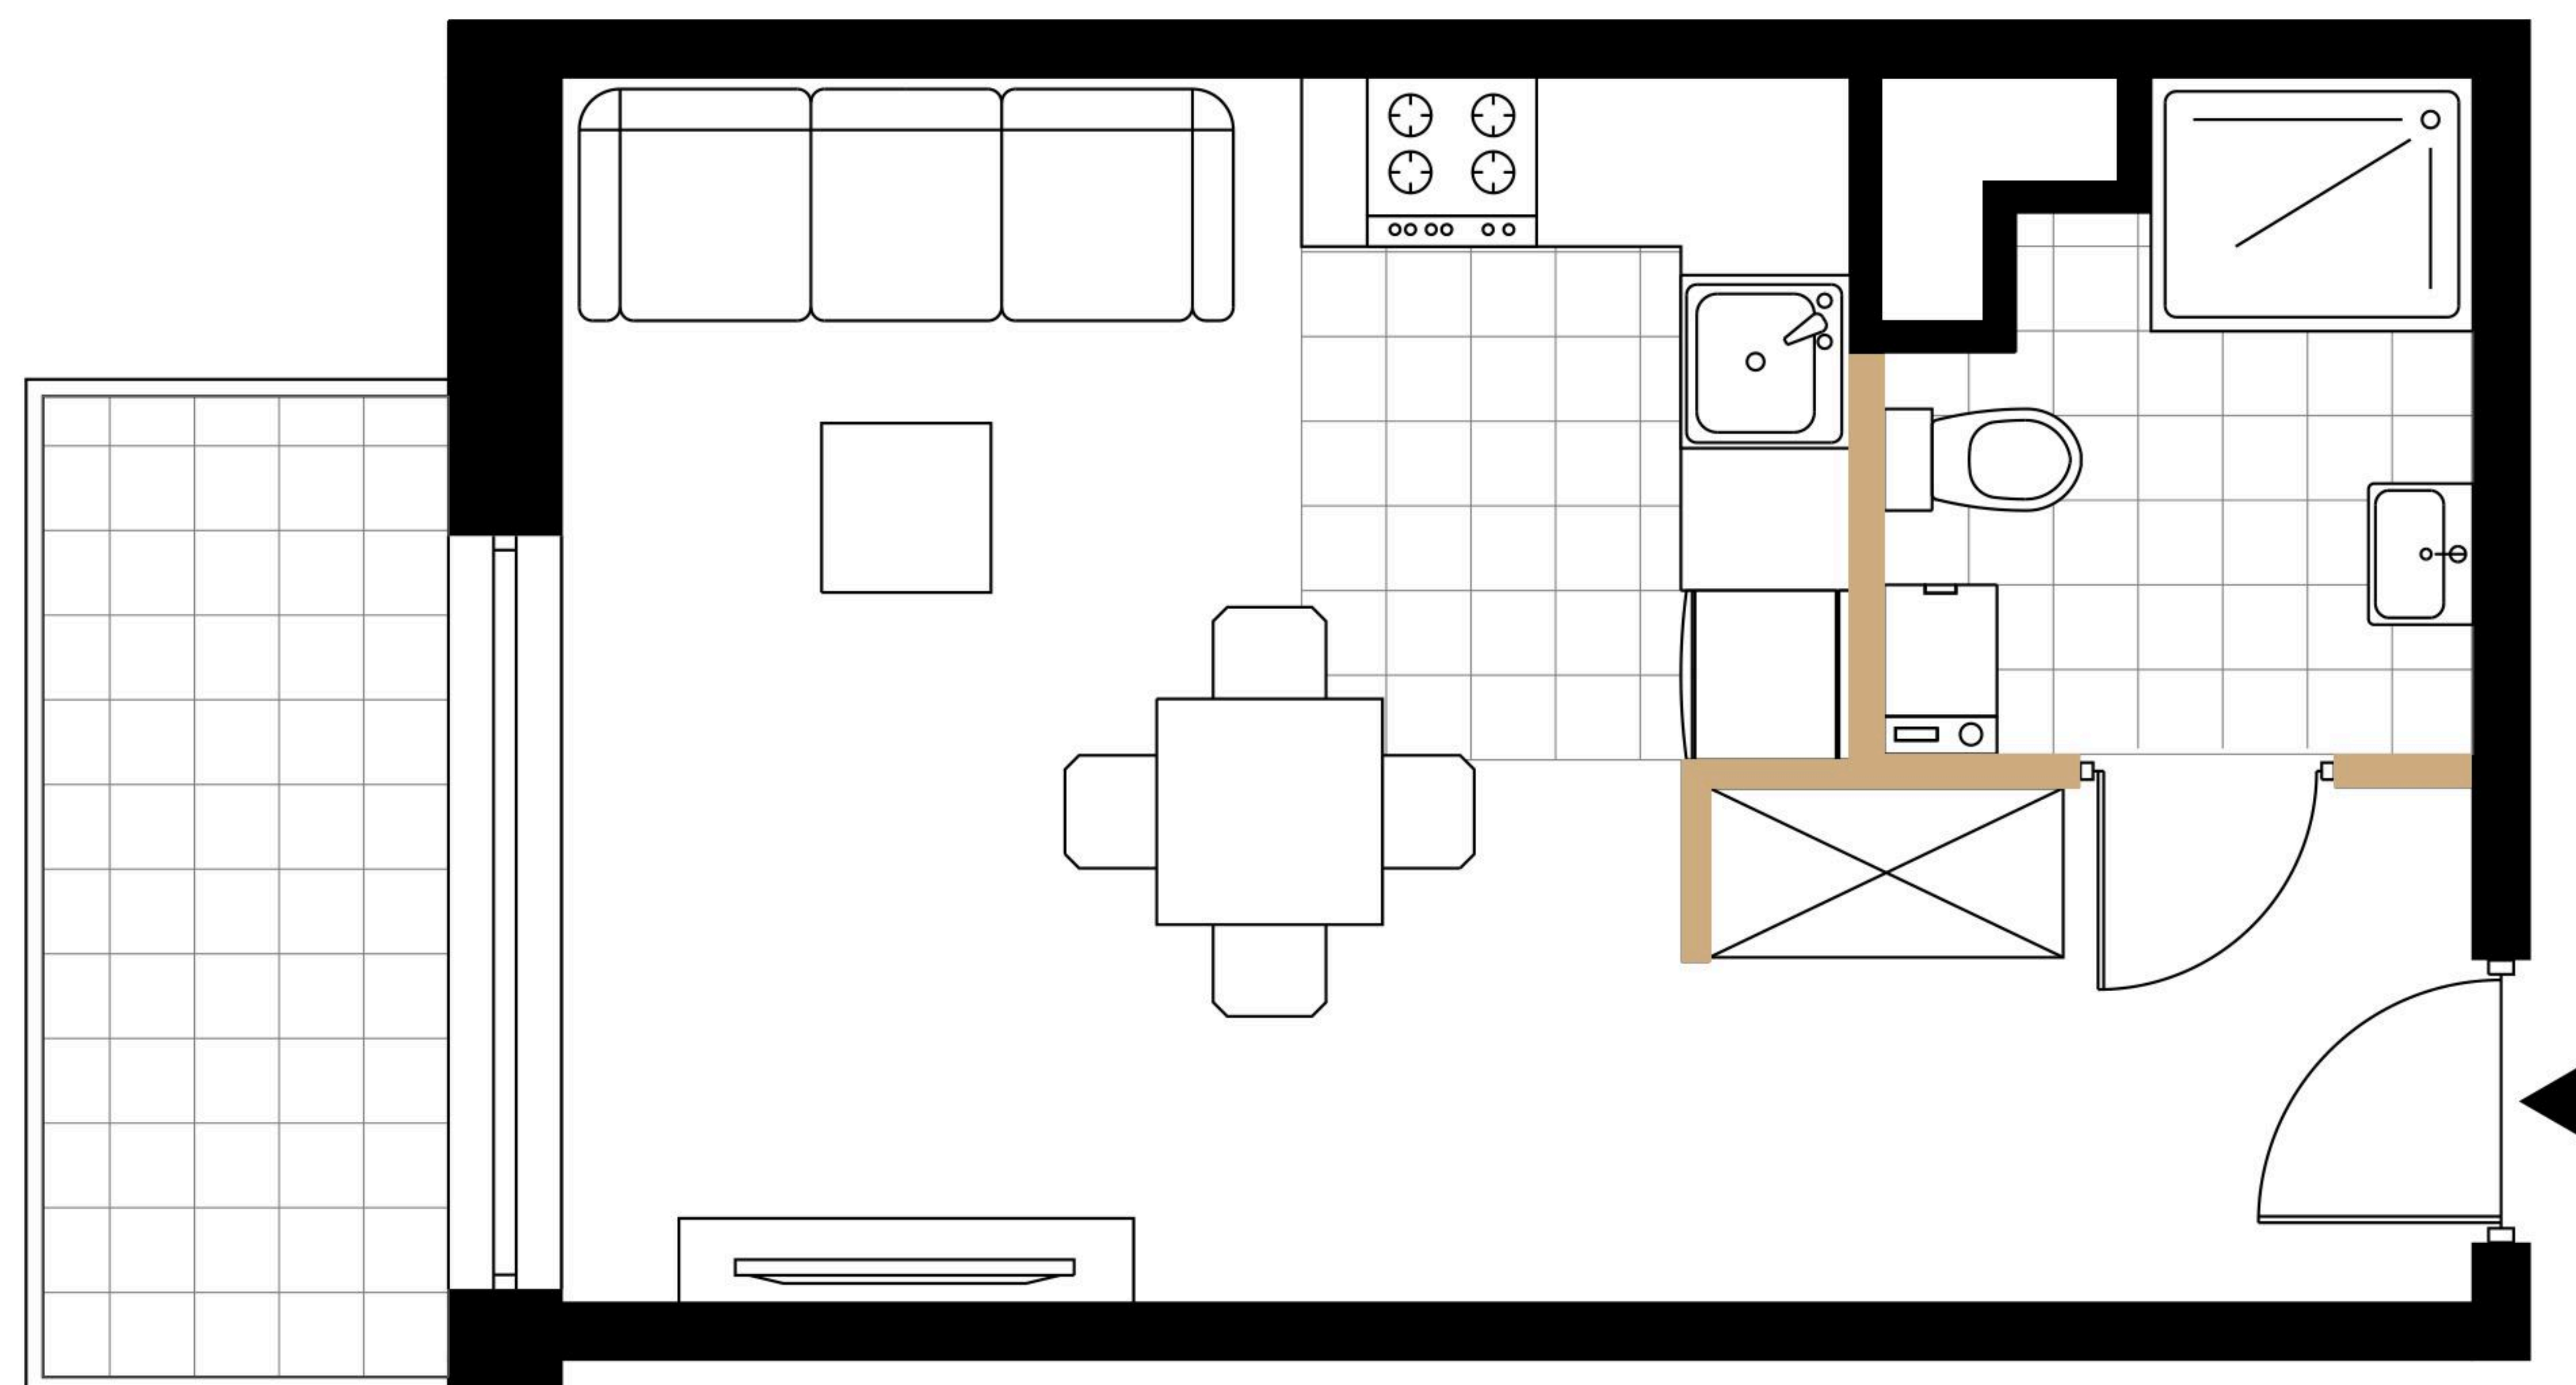

Powierzchnia użytkowa lokalu określona została na podstawie Polskiej Normy PN-ISO 9836:2015-12. Łączna powierzchnia lokalu uwzględnia powierzchnię elementów nadających się do demontażu. Powierzchnia lokalu może ulec zmianie w granicach +/- 2%. Na wszelkie zmiany należy uzyskać zgodę projektanta. Nie dopuszcza się zmian elewacji budynku. Nie dopuszcza się wkuwania podejść instalacyjnych w ściany międzylokalowe. Niniejsza karta lokalu ma charakter poglądowy i nie stanowi oferty w rozumieniu ustawy z dnia 23 kwietnia 1964 r. KC.