


ŁĄCZNA POWIERZCHNIA: **28,05 m²**


POWIERZCHNIA UŻYTKOWA: **27,38 m²**

- | | | |
|---|------------------------|----------------------|
| 1 | Salon z aneksem | 18,29 m ² |
| 2 | Łazienka | 4,14 m ² |
| 3 | Hol | 4,95 m ² |
| | Ściany z możl. demont. | 0,67 m ² |
| | Balkon | 4,64 m ² |

Mapa osiedla

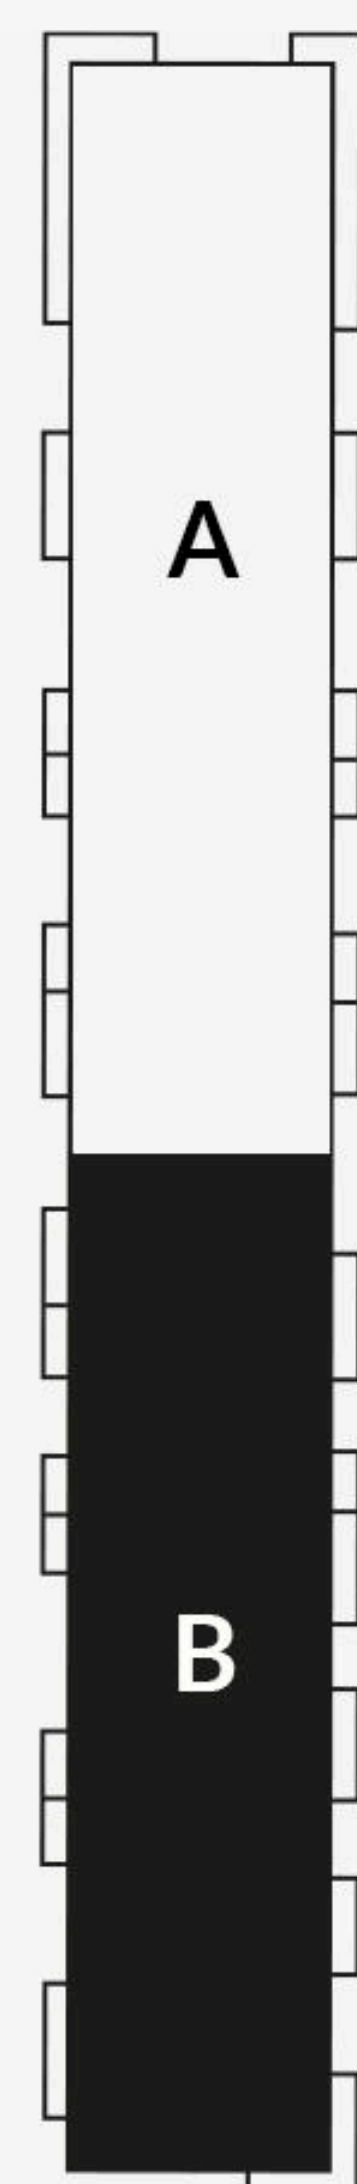

Rzut kondygnacji

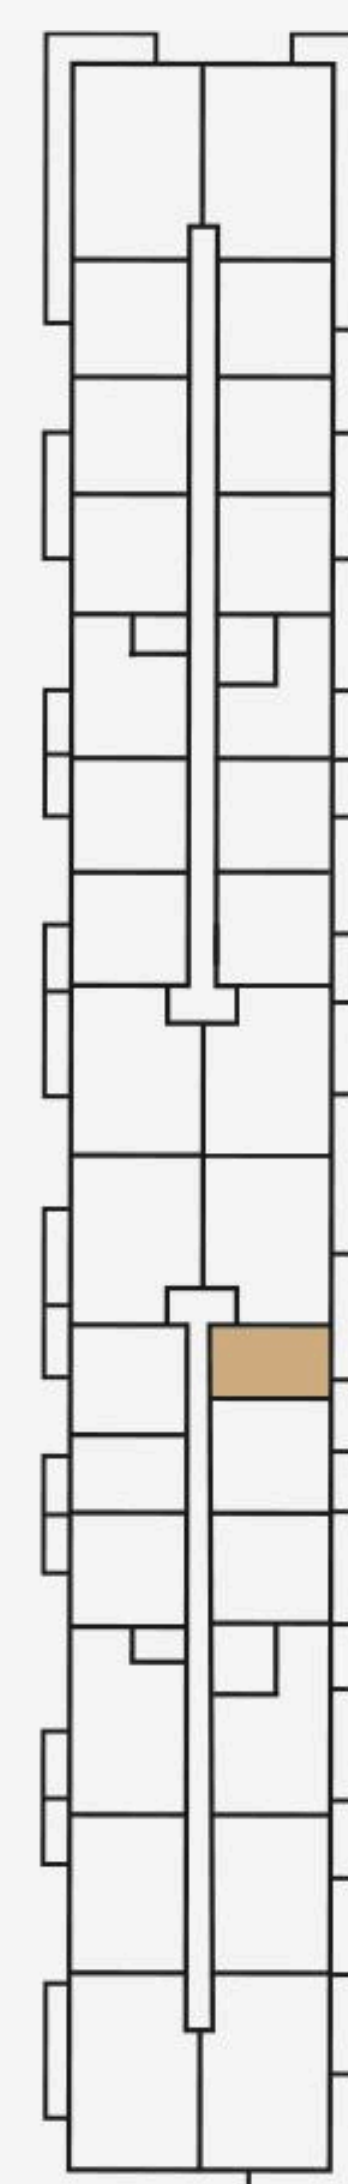


B3.6

BUDYNEK B

POKOJE 1

PIĘTRO 3

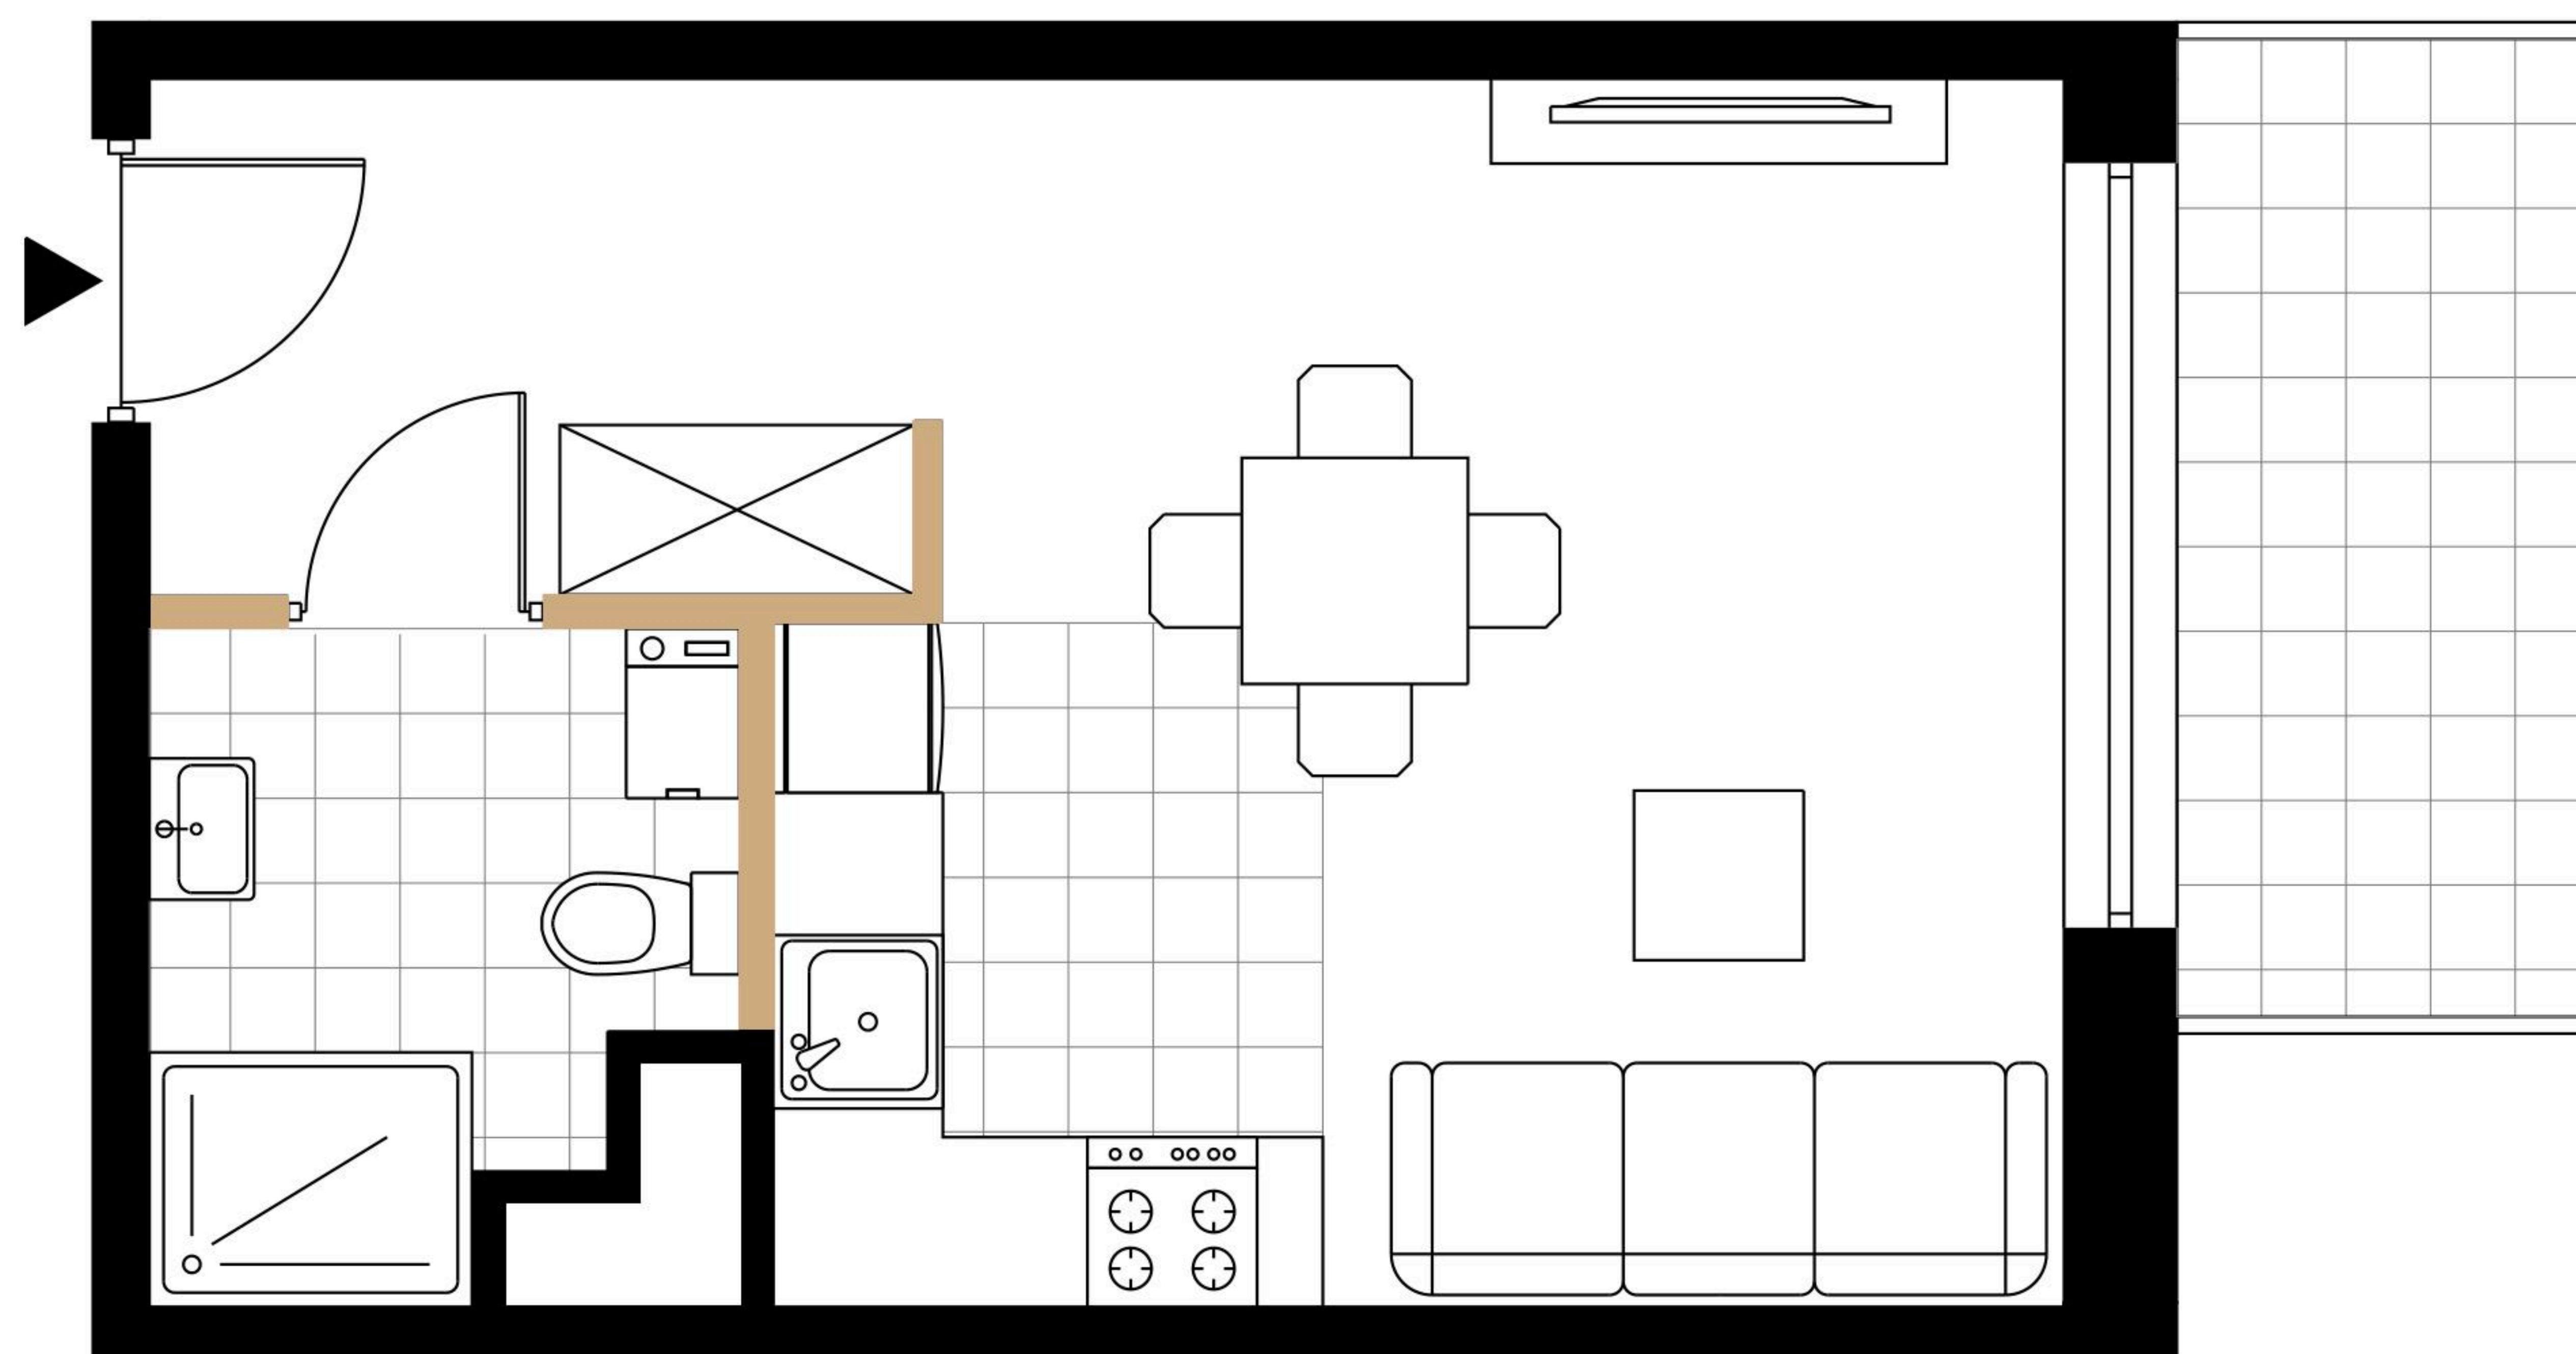

Powierzchnia użytkowa lokalu określona została na podstawie Polskiej Normy PN-ISO 9836:2015-12. Łączna powierzchnia lokalu uwzględnia powierzchnię elementów nadających się do demontażu. Powierzchnia lokalu może ulec zmianie w granicach +/- 2%. Na wszelkie zmiany należy uzyskać zgodę projektanta. Nie dopuszcza się zmian elewacji budynku. Nie dopuszcza się wkuwania podejść instalacyjnych w ściany międzylokalowe. Niniejsza karta lokalu ma charakter poglądowy i nie stanowi oferty w rozumieniu ustawy z dnia 23 kwietnia 1964 r. KC.